



ZESTAW RYSUNKÓW Z PROJEKTU POTRZEBNYCH DO WYKONANIA PROJEKTU 3D.

WYSŁANE W FORMACIE **.PDF** LUB **.DWG**, OSTATECZNIE ZDJĘCIA LUB **SKANY** WERSJI PAPIEROWEJ


1. RZUTY KONDYGNACJI (PARTER I WSZYSTKIE PIĘTRA)

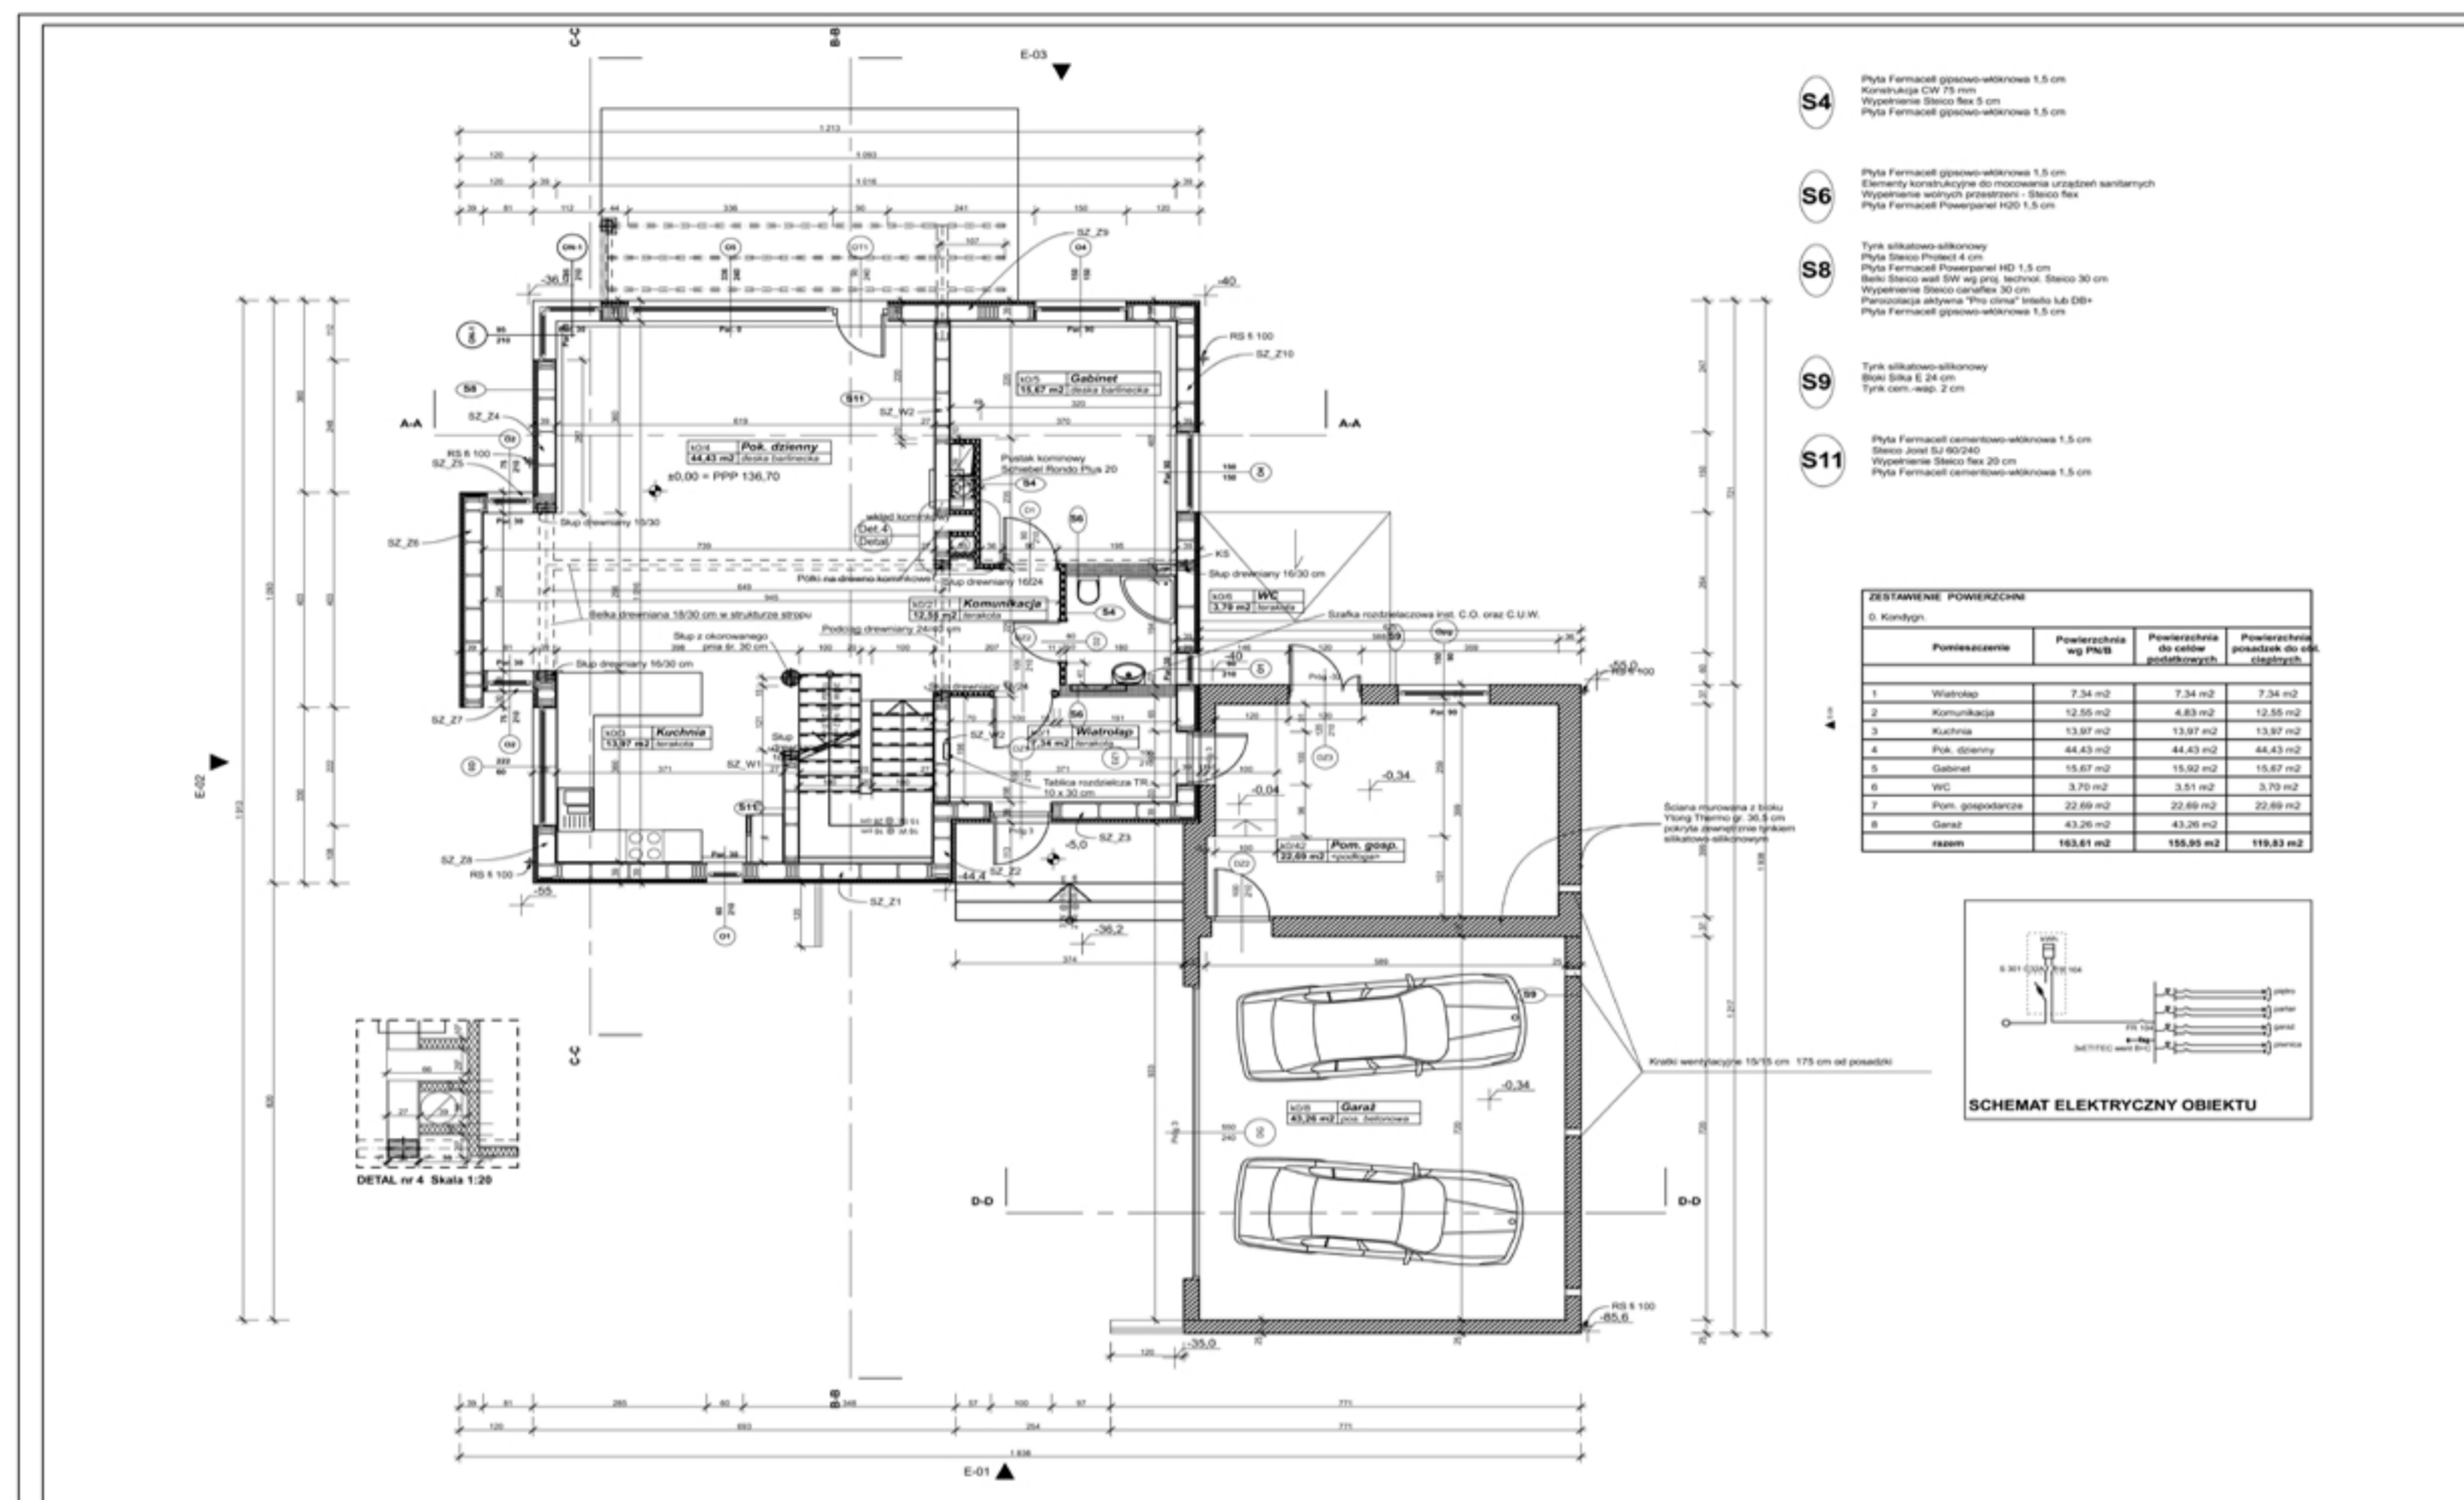

2. RZUT DACHU

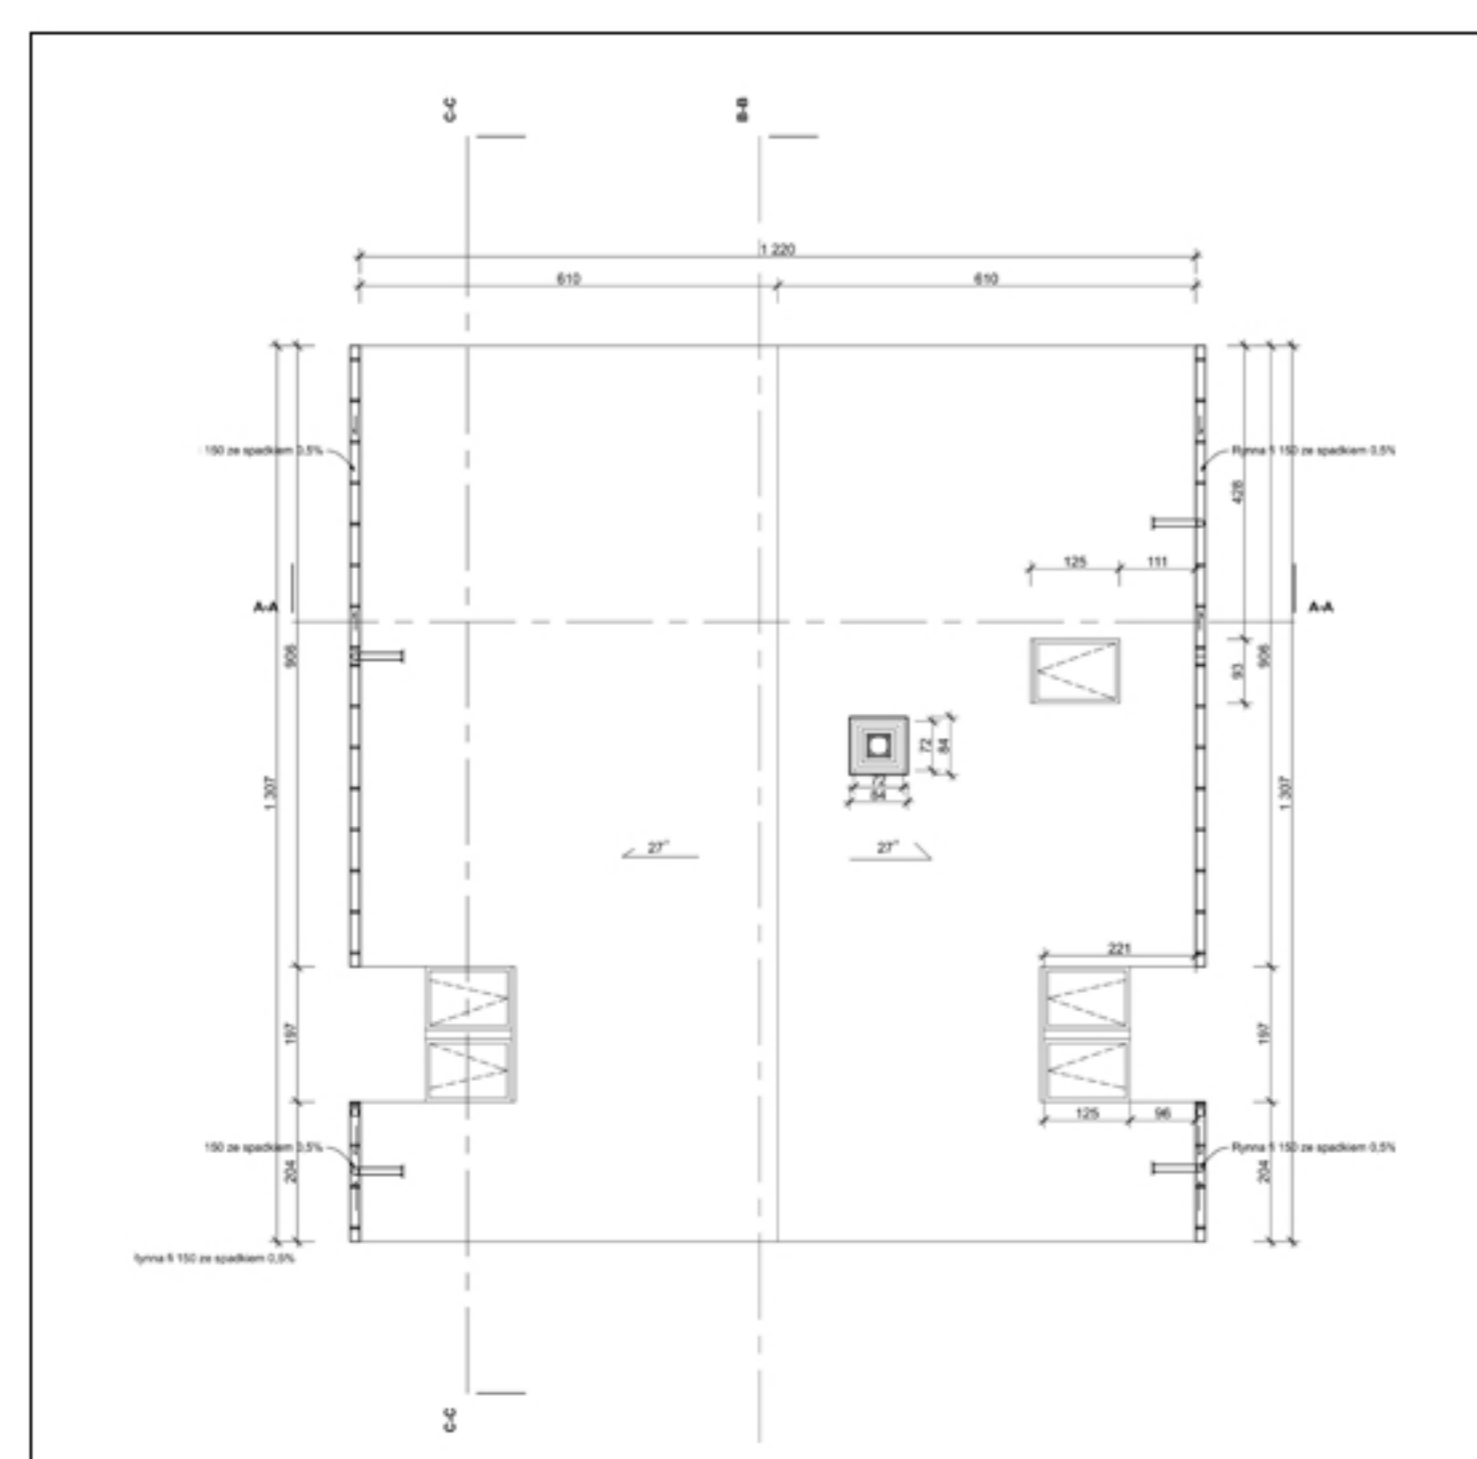

3. PRZEKROJE (POPRZECZNY I PODŁUŻNY)

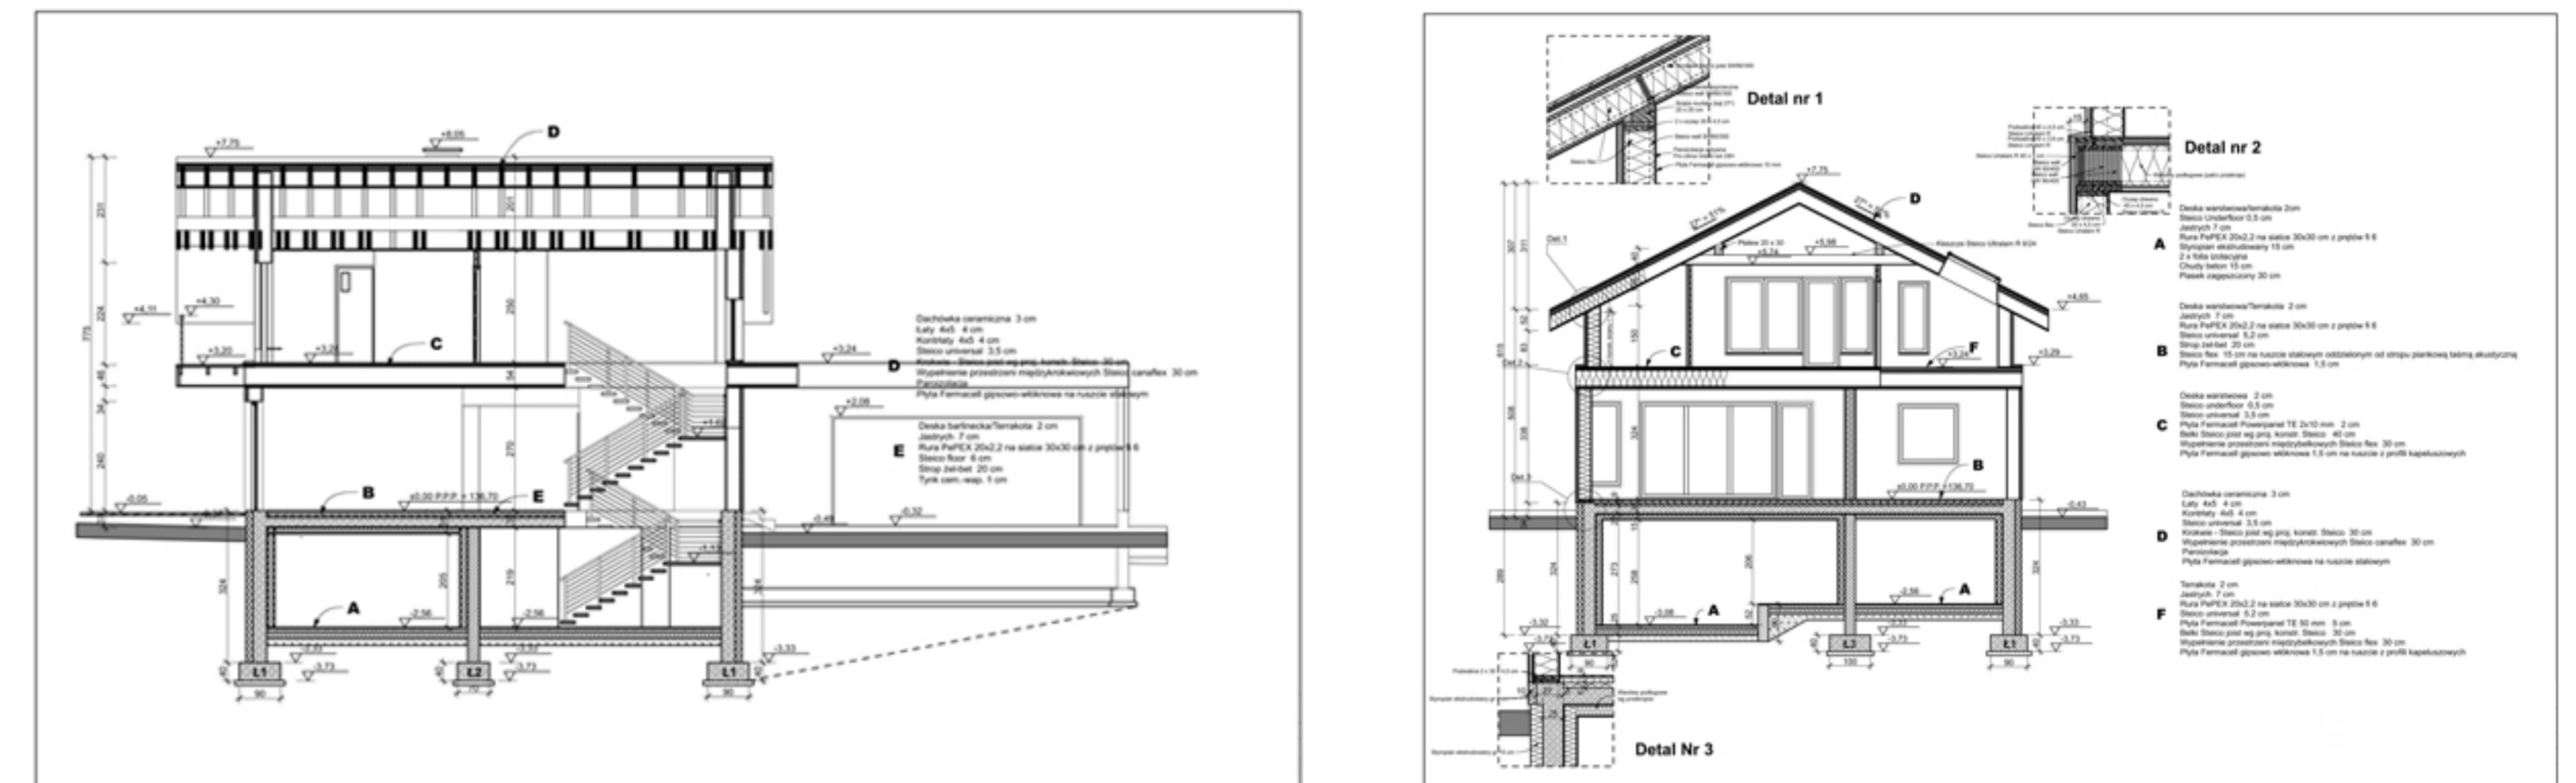

4. RZUTY ELEWACJI



5. MAPA DO CELÓW PROJEKTOWYCH

